



Liegenschaft Dorfplatz 10, 3114 Wichtrach
ANA AG, Neuhaus 1, 3110 Münsingen










570 Grundriss Obergeschoss

Bernstrasse 35, 3114 Wichtrach
Tel. 031/781 19 07 info@schweyer-marti.ch


M : 1:50
Gr : 84 / 60
Nr : 32.03
Gez : mp
Dat : 04.05.21
Rev : 21.02.22

Alle Masse sind Rohmasse und vom Unternehmer am Bau zu kontrollieren, Massdifferenzen sind der Bauleitung zu melden!
Alle Noten beziehen sich auf fertig Unterlagsboden Erdgeschoss = ± 0.00 = 540.50 m.ü.M = ...0 ab Fixpunkt

PLANLEGENDEN:

-  BETON
-  BACKSTEIN
-  KALKSANDSTEIN
-  BETONFERTIGELEMENTE
-  MÖRTEL, GIPS
-  HOLZ
-  DÄMMSTOFFE
-  NATURSTEIN
-  SPERRSCHICHT

Vorabzug

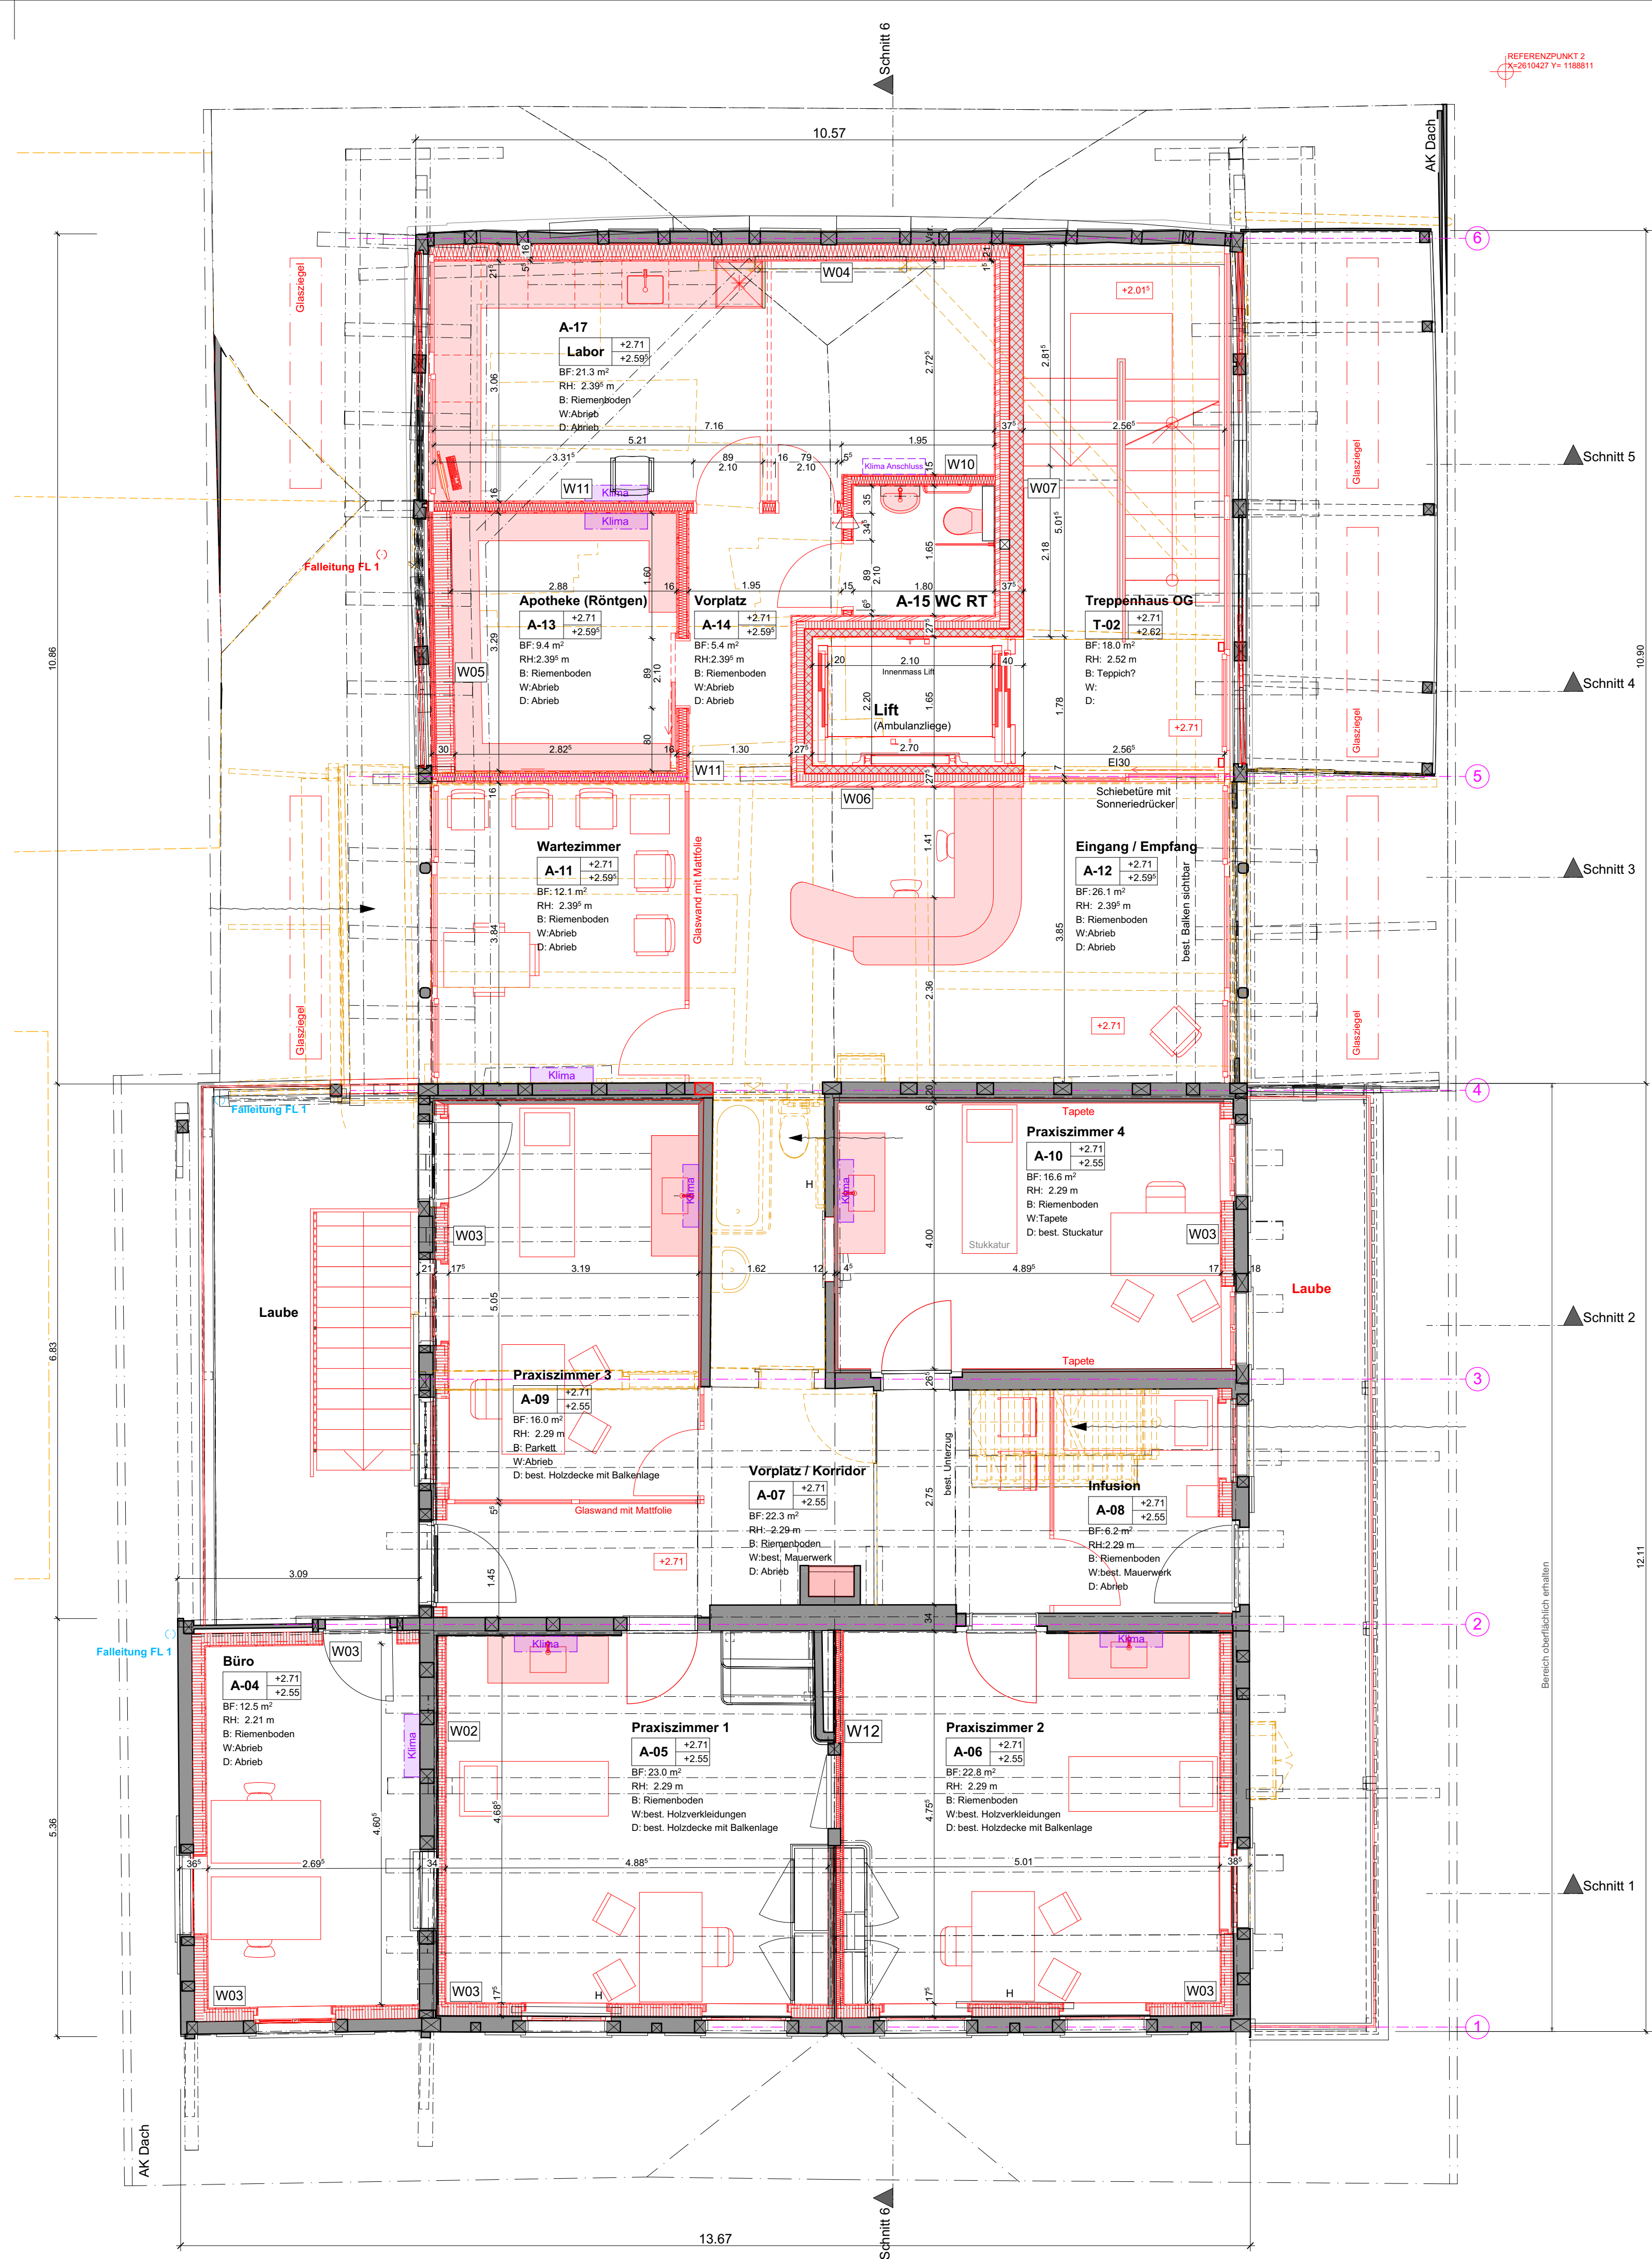

REFERENZPUNKT 2
X=2610427 Y=1188611

Schnitt 5

Schnitt 4

Schnitt 3

Schnitt 2

Schnitt 1

Bereich oberflächlich erhalten

12.11